


PLAN DE VENTE PROVISOIRE

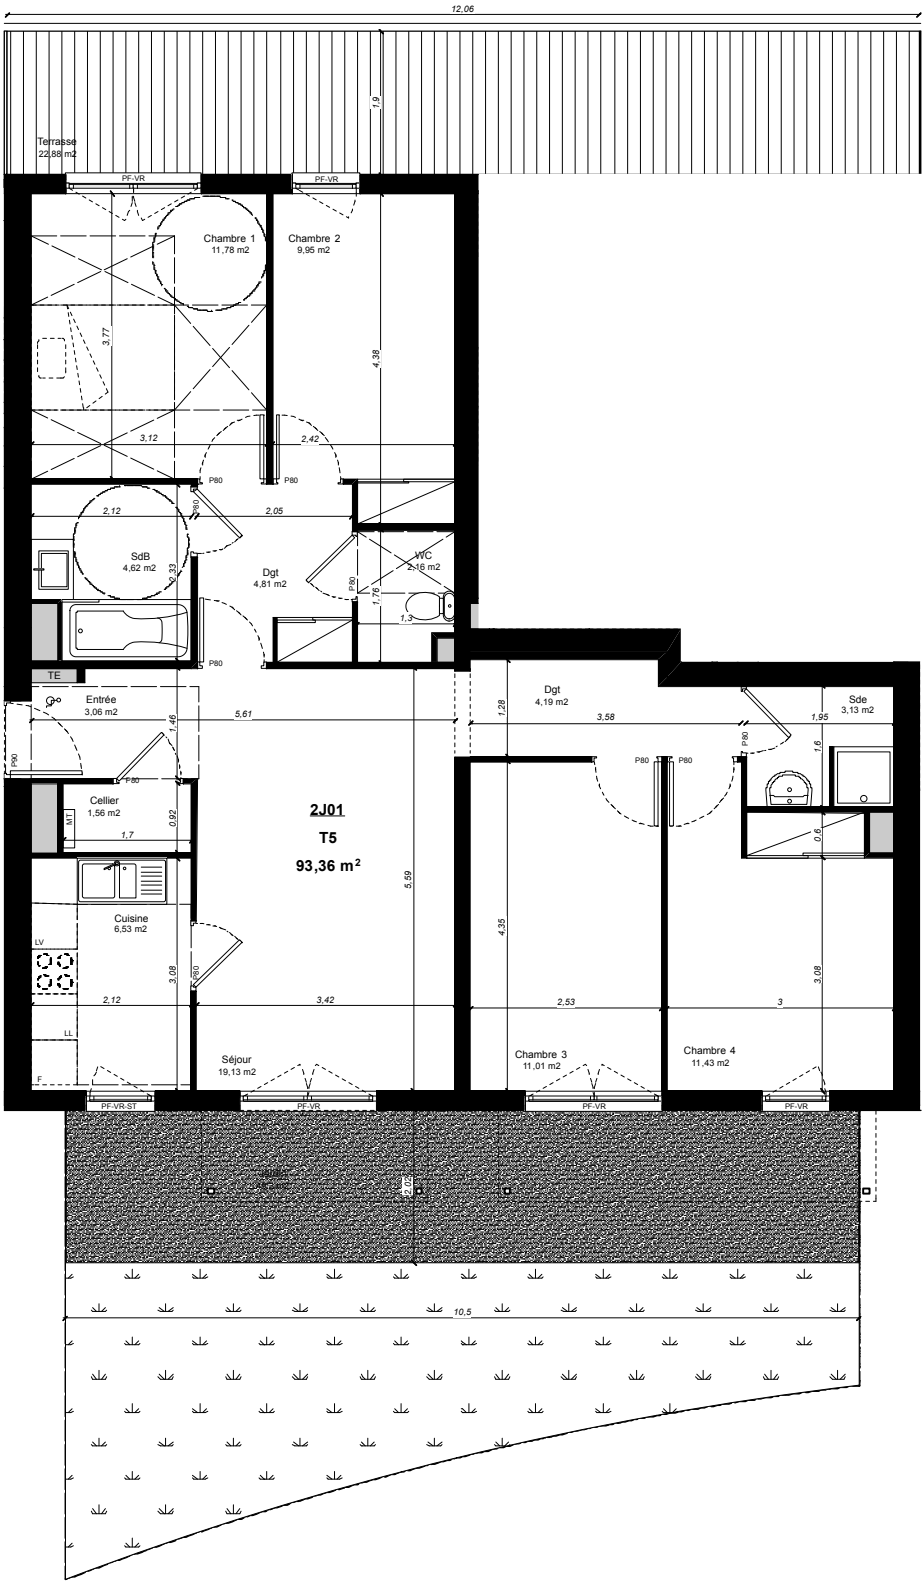

NOTA : Des modifications sont susceptibles d'être apportées en fonction des nécessités techniques et administratives pour les dimensions libres et les équipements . Les surfaces sont approximatives . Les retombées des soffites , faux-plafonds , canalisations , BEC sont mentionnées à titre indicatif . Le mobilier est indicatif et notamment l'emplacement des équipements sanitaires et leur aménagement . La taille des corps de chauffe sera définie ultérieurement en fonction des volumes à chauffer .



Ensemble, imaginons votre bien-être



LES RIVES DU BOHRIE
Ville de Ostwald
PONTON G2

Logement

2J01

TYPE

ETAGE

5 Pièces

RDC

PLAN DE REPÉRAGE



PIÈCES	SURFACES
Entrée	3,06 m2
Séjour	19,13 m2
Cuisine	6,53 m2
Cellier	1,56 m2
Wc	2,16 m2
Salle de bain	4,62 m2
Dégagement	9,00 m2
Chambre 1	11,78 m2
Chambre 2	9,95 m2
Chambre 3	11,01 m2
Chambre 4	11,43 m2
Salle d'eau	3,13 m2
TOTAL HABITABLE	93,36 m2
Jardin	49,30 m2
Terrasse	22,88 m2
TOTAL Surf. ext.	72,18 m2

NB: La surface des placards est comprise dans la pièce correspondante .

LÉGENDE FENÊTRES	LÉGENDE MOBILIER	LÉGENDE ELECTRICITÉ
P : Porte	LL : Lave-linge	TE : Tableau électrique
PF : Porte-fenêtre	LV : Lave-vaisselle	
OF : Fenêtre allège 1 m	F : Réfrigérateur	
ST : Store textile	MT : Module thermique	
VR : Volet roulant		
OB : Oscillo-battant , allège 1m		
ALV : Allège vitrée 1 m		
VF : Fenêtre fixe		



Soffite ou faux-plafond:
hauteur libre mini 220 cm

JOURDAARCHITECTES PARIS
1 Cité Paradis
75010 PARIS



Date Initiale : 10.06.2015

Date de mise à jour : 30.07.2015