


PLAN DE VENTE PROVISOIRE

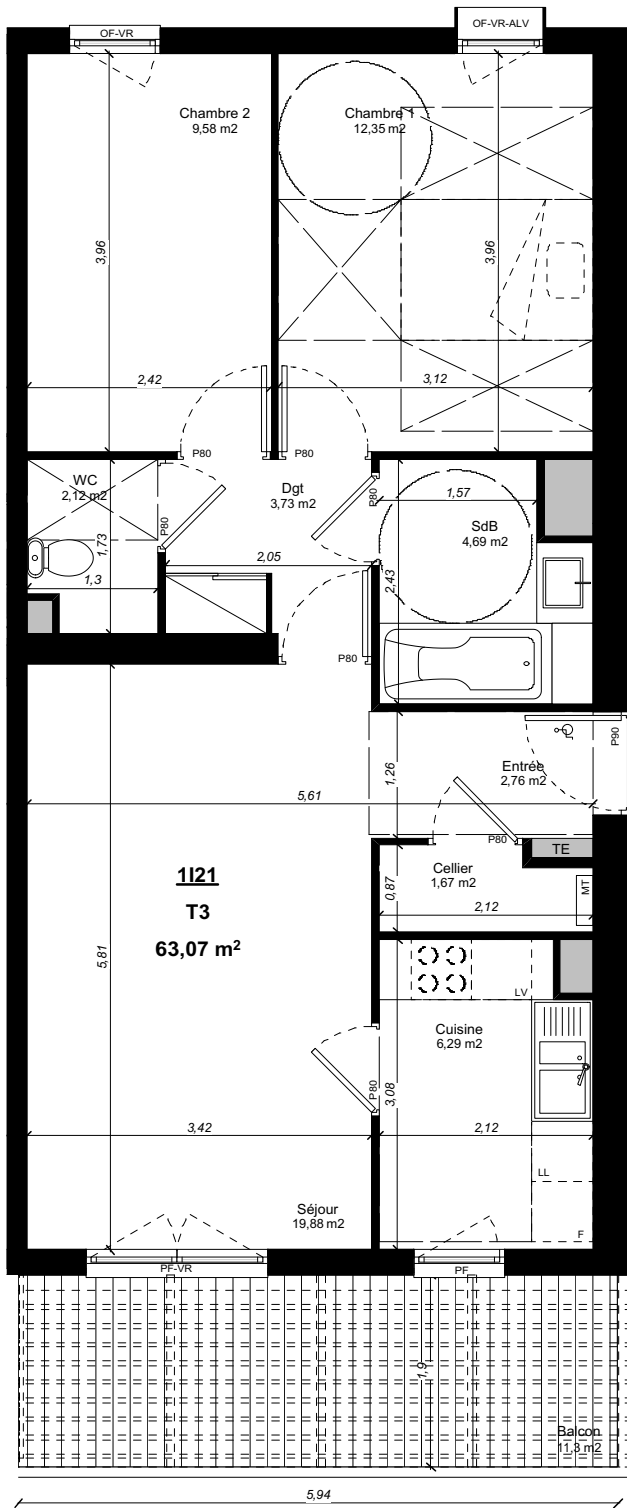


NOTA : Des modifications sont susceptibles d'être apportées en fonction des nécessités techniques et administratives pour les dimensions libres et les équipements. Les surfaces sont approximatives. Les retombées des soffites, faux-plafonds, canalisations, BEC sont mentionnées à titre indicatif. Le mobilier est indicatif et notamment l'emplacement des équipements sanitaires et leur aménagement. La taille des corps de chauffe sera définie ultérieurement en fonction des volumes à chauffer.



LES RIVES DU BOHRIE  
Ville de Ostwald  
PONTON G1

Logement	1I21
TYPE	ETAGE
3 Pièces	R+2

PLAN DE REPÉRAGE

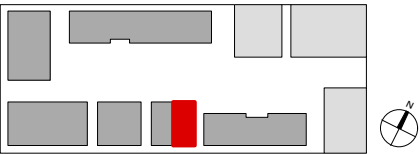


PIÈCES	SURFACES
Entrée	2,76 m2
Séjour	19,88 m2
Cuisine	6,29 m2
Cellier	1,67 m2
Wc	2,12 m2
Salle de bain	4,69 m2
Dégagement	3,73 m2
Chambre 1	12,35 m2
Chambre 2	9,58 m2

<b>TOTAL HABITABLE</b>	<b>63,07 m2</b>
Balcon	11,30 m2

<b>TOTAL Surf. ext.</b>	<b>11,30 m2</b>
-------------------------	-----------------

NB: La surface des placards est comprise dans la pièce correspondante.

LÉGENDE FENÊTRES	LÉGENDE MOBILIER	LÉGENDE ELECTRICITÉ
P : Porte	LL : Lave-linge	TE : Tableau électrique
PF : Porte-fenêtre	LV : Lave-vaisselle	
OF : Fenêtre allège 1 m	F : Réfrigérateur	
ST : Store textile	MT : Module thermique	
VR : Volet roulant		
OB : Oscillo-battant, allège 1m		
ALV : Allège vitrée 1 m		
VF : Fenêtre fixe		

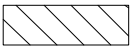

Soffite ou faux-plafond:  
hauteur libre mini 220 cm

JOURDA ARCHITECTES PARIS  
1 Cité Paradis  
75010 PARIS



Date Initiale : 10.06.2015

Date de mise à jour : 30.07.2015