



PLAN DE VENTE PROVISOIRE

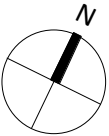


NOTA : Des modifications sont susceptibles d'être apportées en fonction des nécessités techniques et administratives pour les dimensions libres et les équipements . Les surfaces sont approximatives . Les retombées des soffites , faux-plafonds , canalisations , BEC sont mentionnées à titre indicatif . Le mobilier est indicatif et notamment l'emplacement des équipements sanitaires et leur aménagement . La taille des corps de chauffe sera définie ultérieurement en fonction des volumes à chauffer .

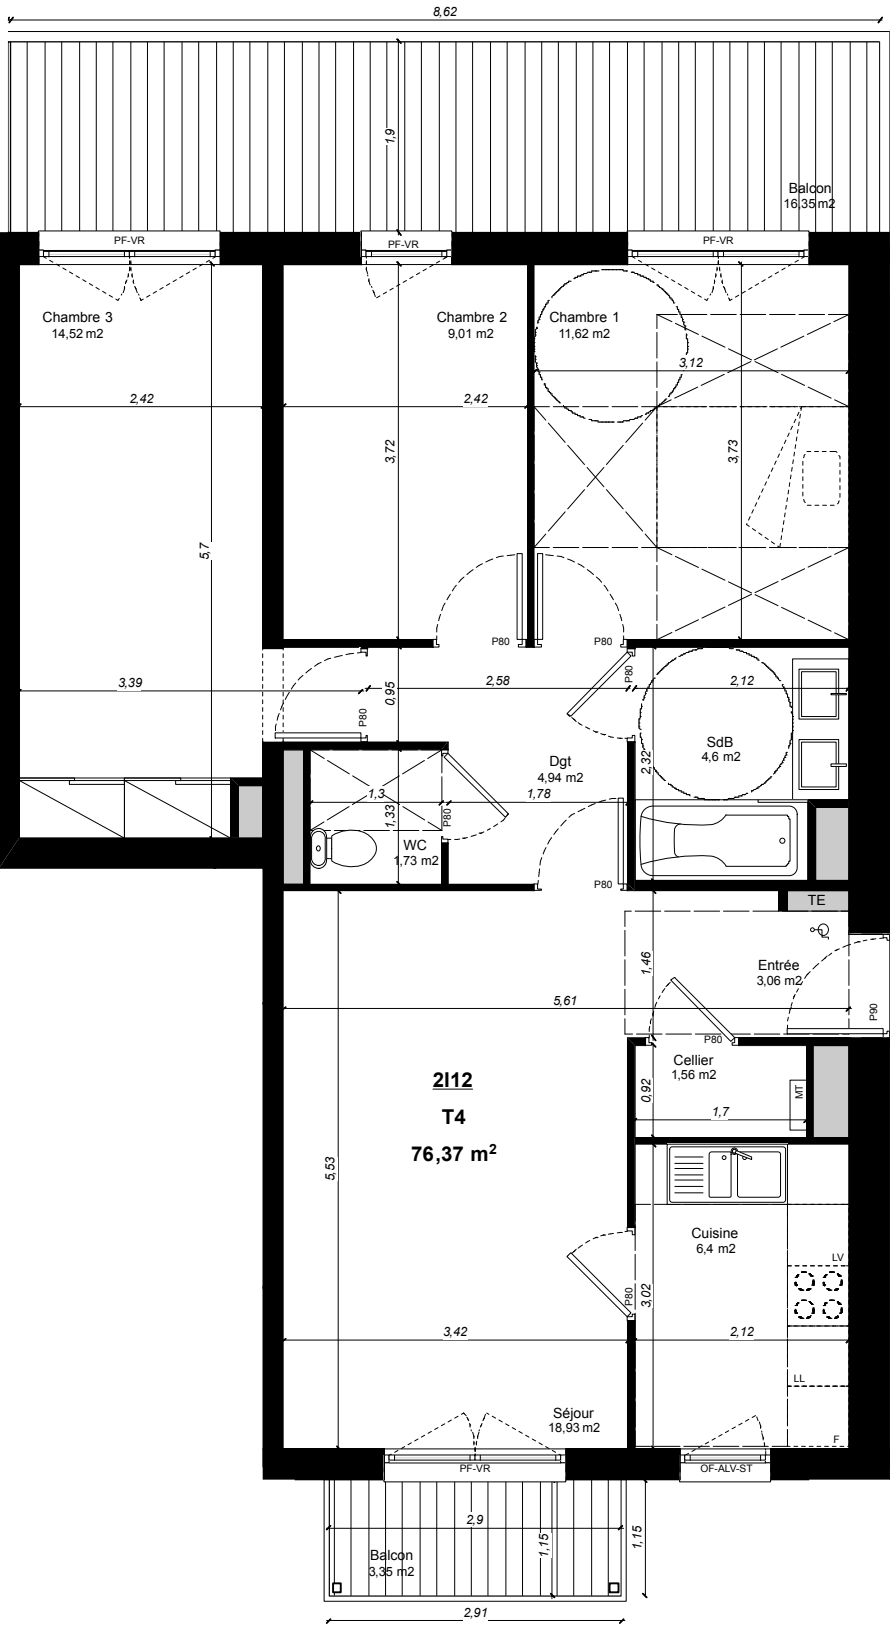

LES RIVES DU BOHRIE
Ville de Ostwald
PONTON G2

| Logement | 2112 |
|----------|-------|
| TYPE | ETAGE |
| 4 Pièces | R+1 |

PLAN DE REPÉRAGE

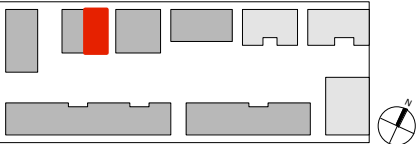

| PIÈCES | SURFACES |
|---------------|----------|
| Entrée | 3,06 m2 |
| Séjour | 18,93 m2 |
| Cuisine | 6,40 m2 |
| Cellier | 1,56 m2 |
| Wc | 1,73 m2 |
| Salle de bain | 4,60 m2 |
| Dégagement | 4,94 m2 |
| Chambre 1 | 11,62 m2 |
| Chambre 2 | 9,01 m2 |
| Chambre 3 | 14,52 m2 |

TOTAL HABITABLE76,37 m2

| | |
|----------|----------|
| Balcon 1 | 16,35 m2 |
| Balcon 2 | 3,35 m2 |

TOTAL Surf. ext.19,70 m2

NB: La surface des placards est comprise dans la pièce correspondante .

| LÉGENDE FENÊTRES | LÉGENDE MOBILIER | LÉGENDE ELECTRICITÉ |
|----------------------------------|-----------------------|-------------------------|
| P : Porte | LL : Lave-linge | TE : Tableau électrique |
| PF : Porte-fenêtre | LV : Lave-vaisselle | |
| OF : Fenêtre allège 1 m | F : Réfrigérateur | |
| ST : Store textile | MT : Module thermique | |
| VR : Volet roulant | | |
| OB : Oscillo-battant , allège 1m | | |
| ALV : Allège vitrée 1 m | | |
| VF : Fenêtre fixe | | |



Soffite ou faux-plafond: hauteur libre mini 220 cm

JOURDAARCHITECTES PARIS
1 Cité Paradis
75010 PARIS



Date Initiale : 10.06.2015

Date de mise à jour : 30.07.2015