



PLAN DE VENTE PROVISOIRE

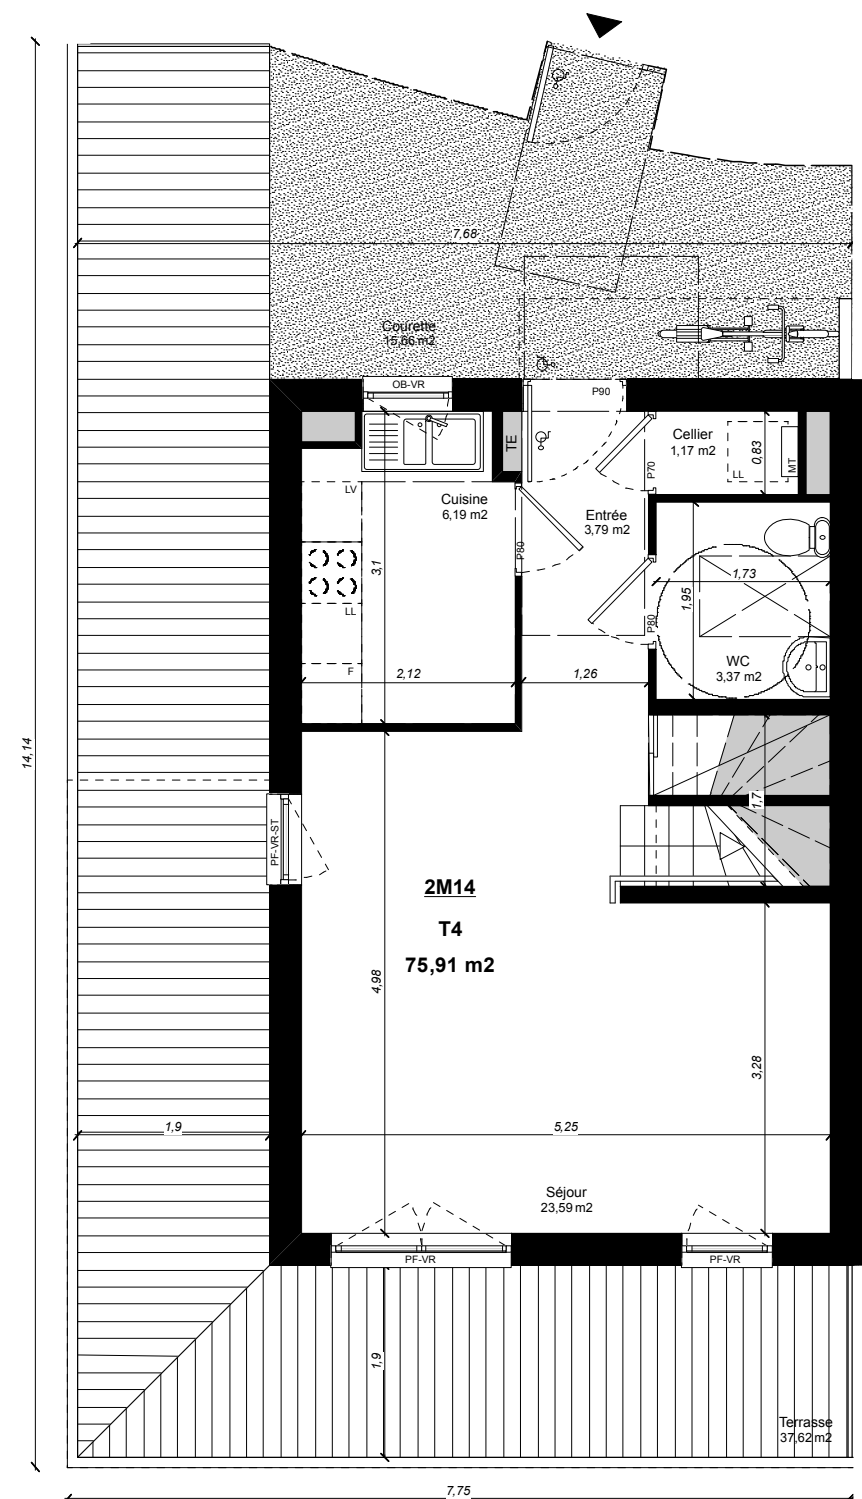

REZ-DE-CHAUSSÉE

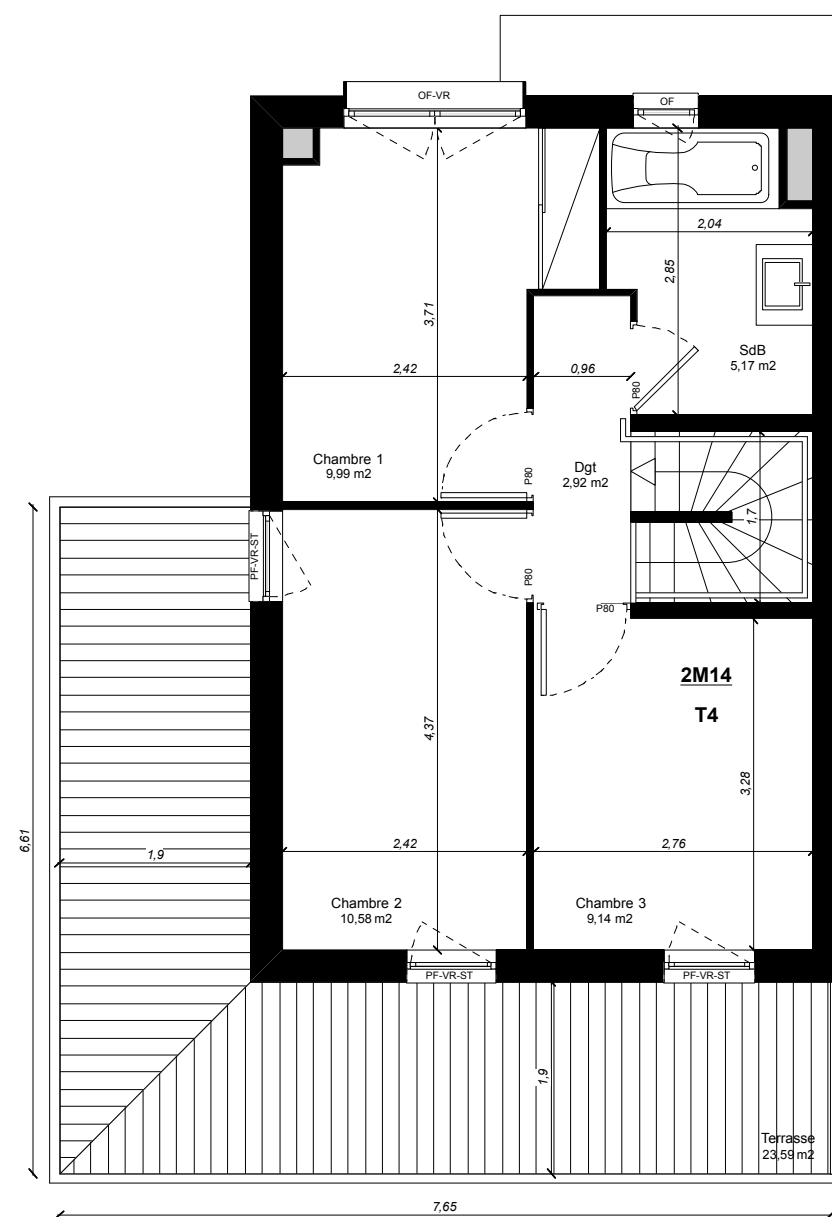

NIVEAU 1



L'ESCALE

LES RIVES DU BOHRIE
Ville de Ostwald

PONTON G2

Logement 2M14


TYPE

ETAGE

4 Pièces

RDC/R+1

PLAN DE REPÉRAGE

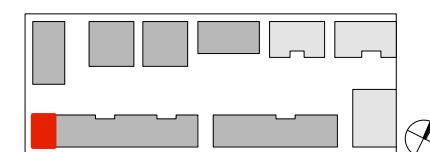

PIÈCES

SURFACES

Entrée	3,79 m2
Séjour	23,59 m2
Cuisine	6,19 m2
Cellier	1,17 m2
Wc	3,37 m2
Salle de bain	5,17 m2
Dégagement	2,92 m2
Chambre 1	9,99 m2
Chambre 2	10,58 m2
Chambre 3	9,14 m2

TOTAL HABITABLE	75,91 m2
------------------------	-----------------

<i>Courette</i>	15,66 m2
-----------------	----------


<i>Terrasse</i>	37,62 m2
-----------------	----------

<i>Terrasse R+1</i>	23,59 m2
---------------------	----------

<i>TOTAL Surf. ext.</i>	76,87 m2
-------------------------	----------

NB: La surface des placards est comprise dans la pièce correspondante.

LÉGENDE FENÊTRES	LÉGENDE MOBILIER	LÉGENDE ELECTRICITÉ
P : Porte	LL : Lave-linge	TE : Tableau électrique
PF : Porte-fenêtre	LV : Lave-vaisselle	
OF : Fenêtre allège 1 m	F : Réfrigérateur	
ST : Store textile	MT : Module thermique	
VR : Volet roulant		
OB : Oscillo-battant , allège 1m		
ALV : Allège vitrée 1 m		
VF : Fenêtre fixe		



Soffite ou faux-plafond:
hauteur libre mini 220 cm

JOURDAARCHITECTES PARIS
1 Cité Paradis
75010 PARIS

JAP

Date Initiale : 10.06.2015

Date de mise à jour : 30.07.2015

NOTA : Des modifications sont susceptibles d'être apportées en fonction des nécessités techniques et administratives pour les dimensions libres et les équipements . Les surfaces sont approximatives . Les retombées des soffites, faux-plafonds, canalisations , BEC sont mentionnées à titre indicatif . Le mobilier est indicatif et notamment l'emplacement des équipements sanitaires et leur aménagement . La taille des corps de chauffe sera définie ultérieurement en fonction des volumes à chauffer .