



PLAN DE VENTE PROVISOIRE

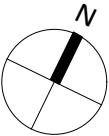


NOTA : Des modifications sont susceptibles d'être apportées en fonction des nécessités techniques et administratives pour les dimensions libres et les équipements. Les surfaces sont approximatives. Les retombées des soffites, faux-plafonds, canalisations, BEC sont mentionnées à titre indicatif. Le mobilier est indicatif et notamment l'emplacement des équipements sanitaires et leur aménagement. La taille des corps de chauffe sera définie ultérieurement en fonction des volumes à chauffer.

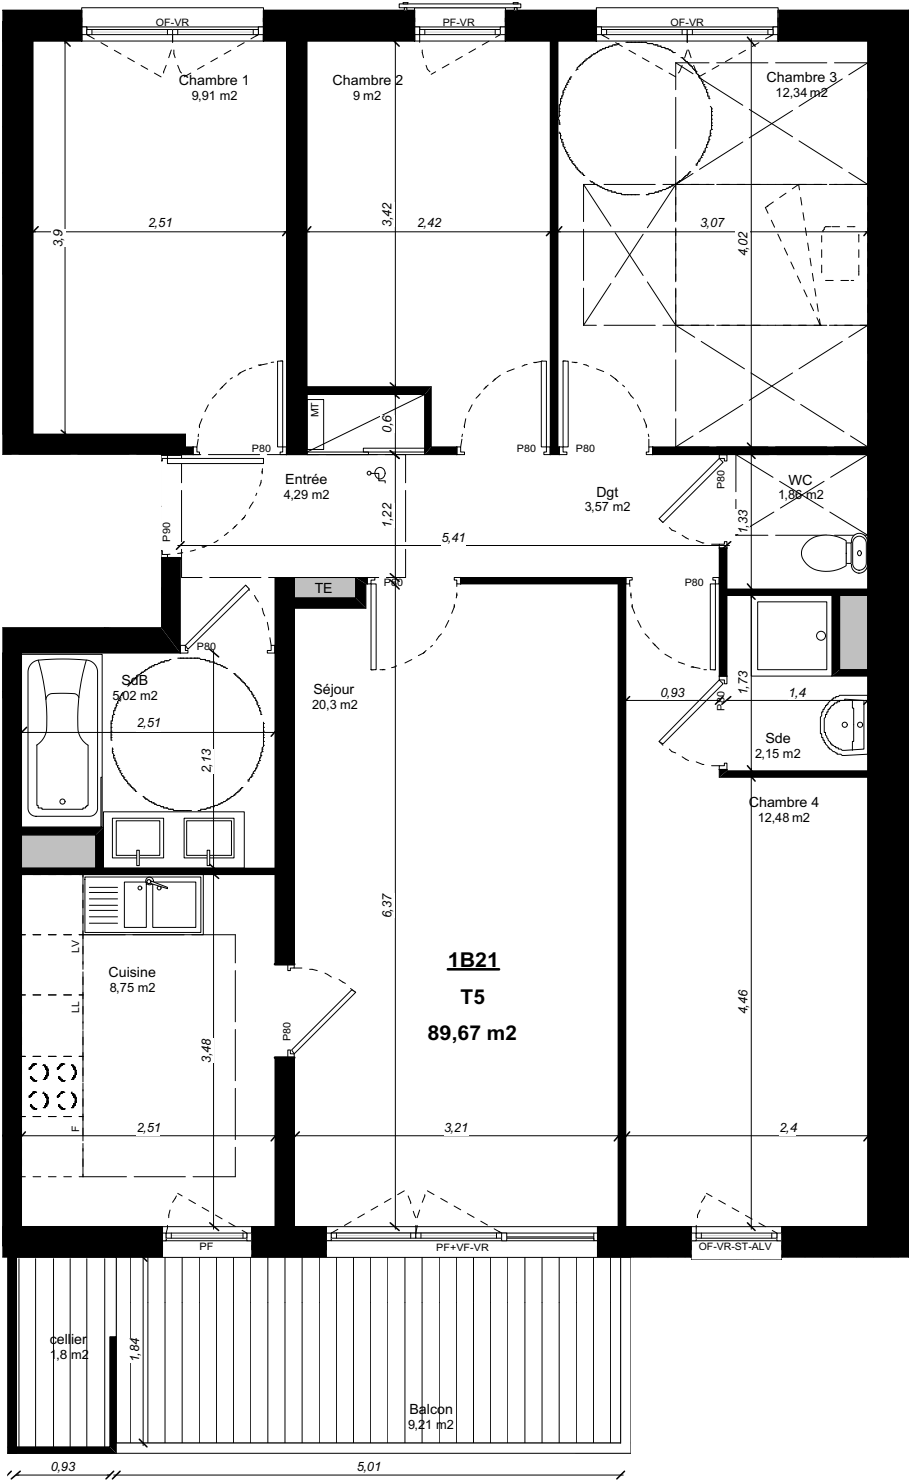

LES RIVES DU BOHRIE  
Ville de Ostwald  
PONTON G1

Logement 1B21	
TYPE	ETAGE
5 Pièces	R+2


PLAN DE REPÉRAGE

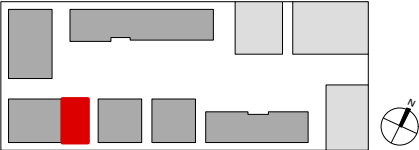

PIÈCES	SURFACES
Entrée	4,29 m2
Séjour	20,30 m2
Cuisine	8,75 m2
Wc	1,86 m2
Salle de bain	5,02 m2
Dégagement	3,57 m2
Chambre 1	9,91 m2
Chambre 2	9,00 m2
Chambre 3	12,34 m2
Chambre 4	12,48 m2
Salle d'eau	2,15 m2
<b>TOTAL HABITABLE</b>	<b>89,67 m2</b>
Balcon	9,21 m2
Cellier	1,80 m2
<b>TOTAL Surf. ext.</b>	<b>11,01 m2</b>

NB: La surface des placards est comprise dans la pièce correspondante.

LÉGENDE FENÊTRES	LÉGENDE MOBILIER	LÉGENDE ELECTRICITÉ
P : Porte	LL : Lave-linge	TE : Tableau électrique
PF : Porte-fenêtre	LV : Lave-vaisselle	
OF : Fenêtre allège 1 m	F : Réfrigérateur	
ST : Store textile	MT : Module thermique	
VR : Volet roulant		
OB : Oscillo-battant, allège 1m		
ALV : Allège vitrée 1 m		
VF : Fenêtre fixe		

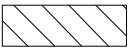

Soffite ou faux-plafond:  
hauteur libre mini 220 cm

JOURDA ARCHITECTES PARIS  
1 Cité Paradis  
75010 PARIS



Date Initiale : 10.06.2015

Date de mise à jour : 30.07.2015