



PLAN DE VENTE PROVISOIRE

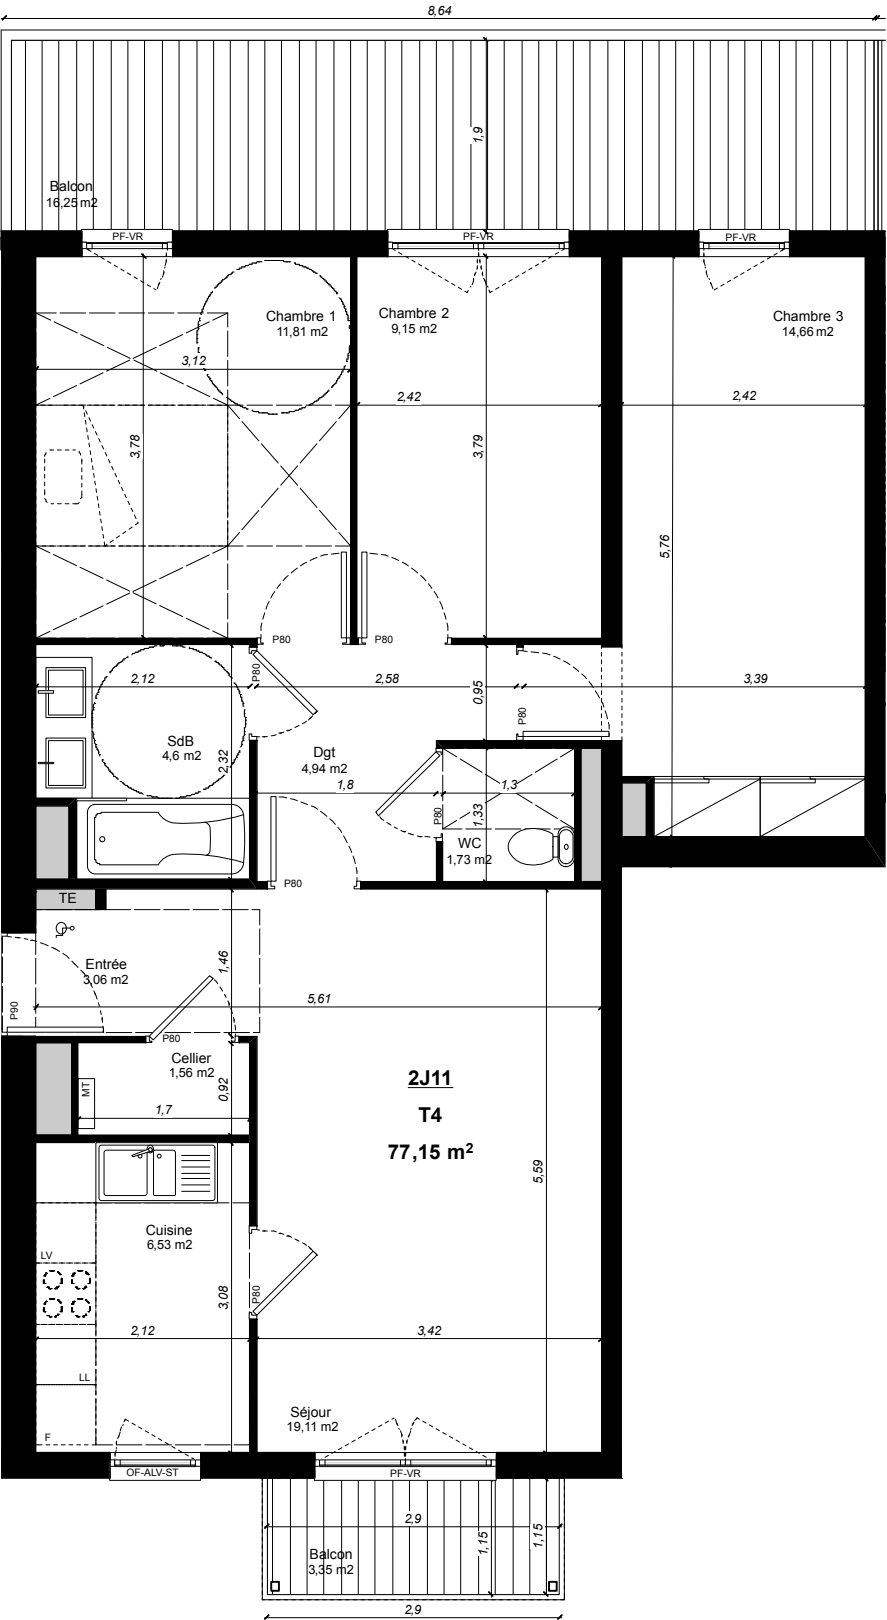

LES RIVES DU BOHRIE
Ville de Ostwald
PONTON G2

Logement 2J11	
TYPE	ETAGE
4 Pièces	R+1

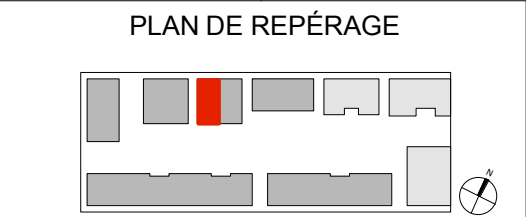

PIÈCES	SURFACES
Entrée	3,06 m2
Séjour	19,11 m2
Cuisine	6,53 m2
Cellier	1,56 m2
Wc	1,73 m2
Salle de bain	4,60 m2
Dégagement	4,94 m2
Chambre 1	11,81 m2
Chambre 2	9,15 m2
Chambre 3	14,66 m2

TOTAL HABITABLE	77,15 m2
Balcon 1	16,25 m2
Balcon 2	3,35 m2

TOTAL Surf. ext.	19,60 m2
------------------	----------

NB: La surface des placards est comprise dans la pièce correspondante .

LÉGENDE FENÊTRES	LÉGENDE MOBILIER	LÉGENDE ELECTRICITÉ
P : Porte	LL : Lave-linge	TE : Tableau électrique
PF : Porte-fenêtre	LV : Lave-vaisselle	
OF : Fenêtre allège 1 m	F : Réfrigérateur	
ST : Store textile	MT : Module thermique	
VR : Volet roulant		
OB : Oscillo-battant , allège 1m		
ALV : Allège vitrée 1 m		
VF : Fenêtre fixe		



Soffite ou faux-plafond:
hauteur libre mini 220 cm

JOURDAARCHITECTES PARIS
1 Cité Paradis
75010 PARIS



Date Initiale : 10.06.2015

Date de mise à jour : 30.07.2015

NOTA : Des modifications sont susceptibles d'être apportées en fonction des nécessités techniques et administratives pour les dimensions libres et les équipements . Les surfaces sont approximatives . Les retombées des soffites, faux-plafonds , canalisations , BEC sont mentionnées à titre indicatif . Le mobilier est indicatif et notamment l'emplacement des équipements sanitaires et leur aménagement . La taille des corps de chauffe sera définie ultérieurement en fonction des volumes à chauffer .