




PLAN DE VENTE PROVISOIRE

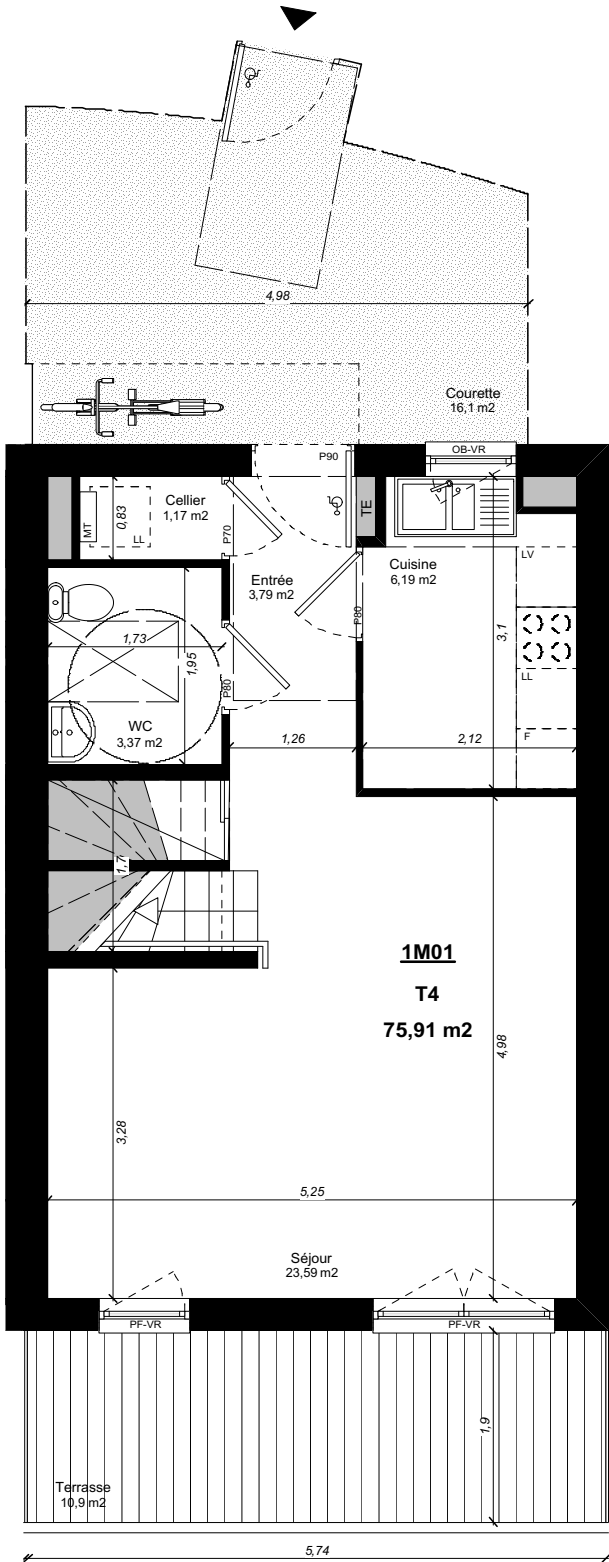

REZ-DE-CHAUSSÉE

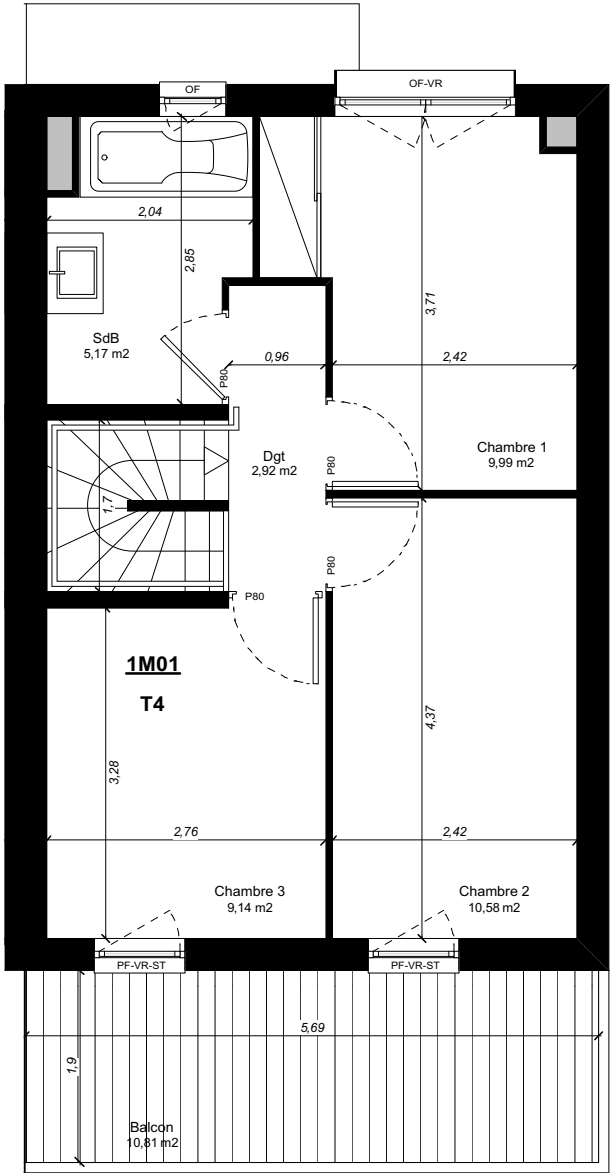

NIVEAU 1

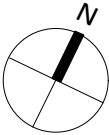


NOTA : Des modifications sont susceptibles d'être apportées en fonction des nécessités techniques et administratives pour les dimensions libres et les équipements. Les surfaces sont approximatives. Les retombées des soffites, faux-plafonds, canalisations, BEC sont mentionnées à titre indicatif. Le mobilier est indicatif et notamment l'emplacement des équipements sanitaires et leur aménagement. La taille des corps de chauffe sera définie ultérieurement en fonction des volumes à chauffer.



LES RIVES DU BOHRIE
Ville de Ostwald
PONTON G1

Logement 1M01	
TYPE	ETAGE
4 Pièces	RDC/R+1

PLAN DE REPÉRAGE

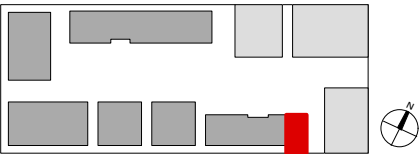

PIÈCES	SURFACES
Entrée	3,79 m2
Séjour	23,59 m2
Cuisine	6,19 m2
Cellier	1,17 m2
Wc	3,37 m2
Salle de bain	5,17 m2
Dégagement	2,92 m2
Chambre 1	9,99 m2
Chambre 2	10,58 m2
Chambre 3	9,14 m2

TOTAL HABITABLE 75,91 m2

Courette 16,10 m2

Terrasse 10,90 m2

Balcon 10,81 m2

TOTAL Surf. ext. 37,81 m2

NB: La surface des placards est comprise dans la pièce correspondante.

LÉGENDE FENÊTRES	LÉGENDE MOBILIER	LÉGENDE ELECTRICITÉ
P : Porte	LL : Lave-linge	TE : Tableau électrique
PF : Porte-fenêtre	LV : Lave-vaisselle	
OF : Fenêtre allège 1 m	F : Réfrigérateur	
ST : Store textile	MT : Module thermique	
VR : Volet roulant		
OB : Oscillo-battant, allège 1m		
ALV : Allège vitrée 1 m		
VF : Fenêtre fixe		



Soffite ou faux-plafond:
hauteur libre mini 220 cm

JOURDA ARCHITECTES PARIS
1 Cité Paradis
75010 PARIS



Date Initiale : 10.06.2015

Date de mise à jour : 30.07.2015