



PLAN DE VENTE PROVISOIRE

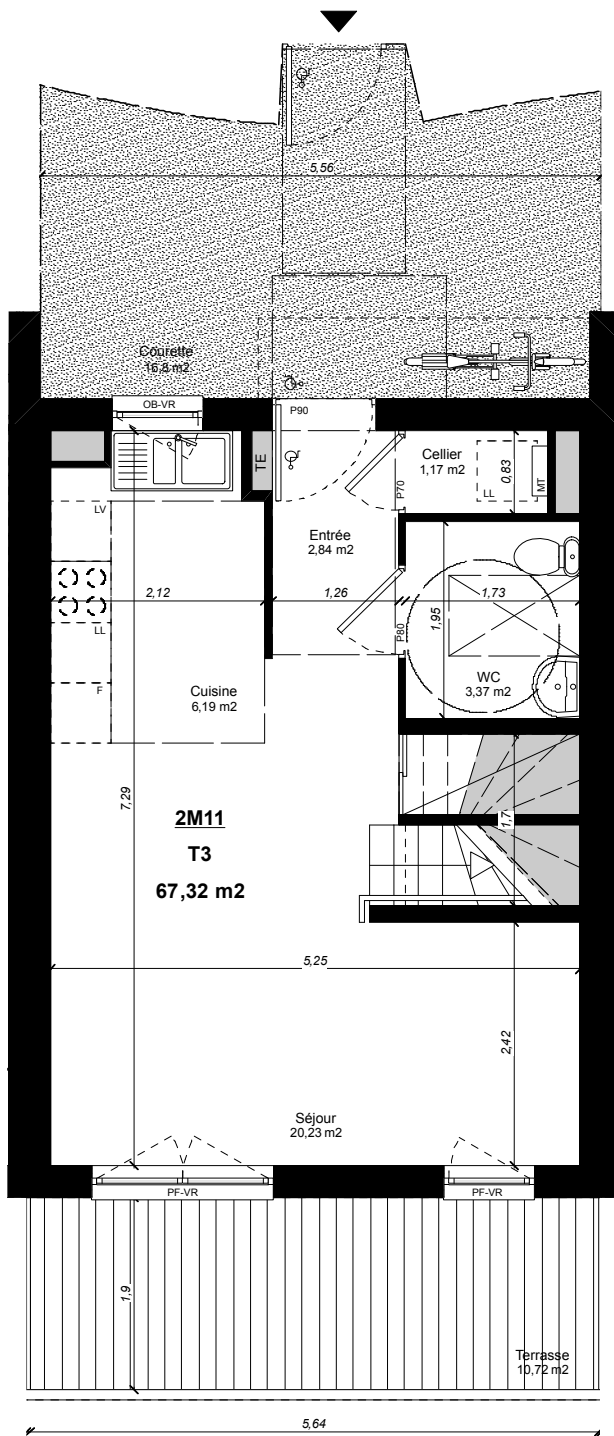

REZ-DE-CHAUSSÉE

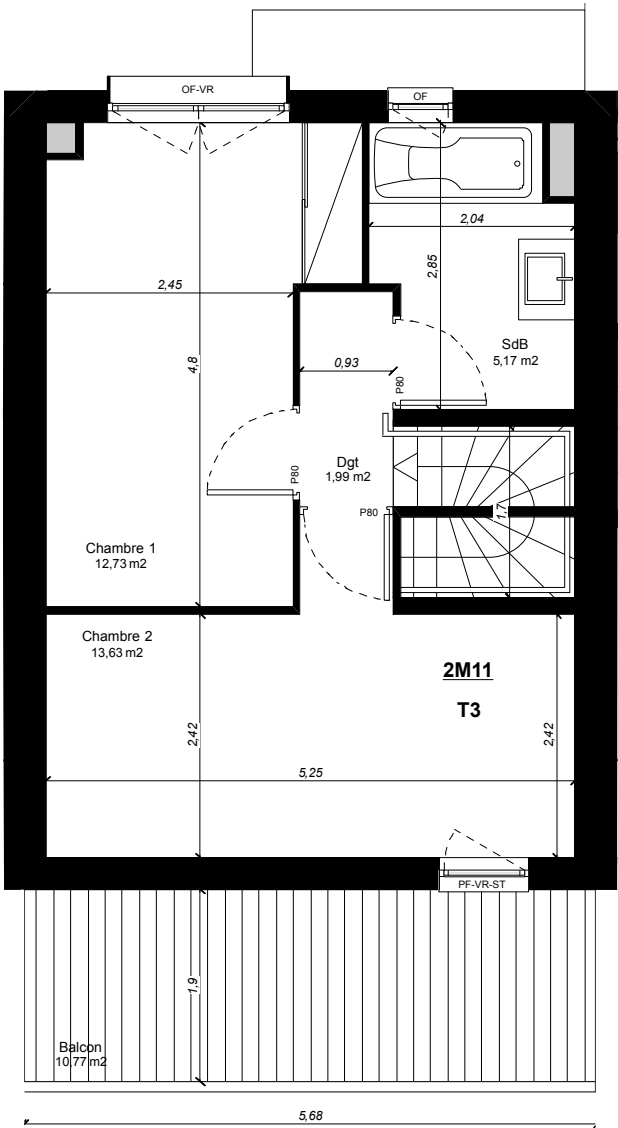

NIVEAU 1



NOTA : Des modifications sont susceptibles d'être apportées en fonction des nécessités techniques et administratives pour les dimensions libres et les équipements . Les surfaces sont approximatives . Les retombées des soffites, faux-plafonds , canalisations , BEC sont mentionnées à titre indicatif . Le mobilier est indicatif et notamment l'emplacement des équipements sanitaires et leur aménagement . La taille des corps de chauffe sera définie ultérieurement en fonction des volumes à chauffer .




LES RIVES DU BOHRIE
Ville de Ostwald
PONTON G2

Logement 2M11

TYPE	ETAGE
3 Pièces	RDC/R+1

PLAN DE REPÉRAGE

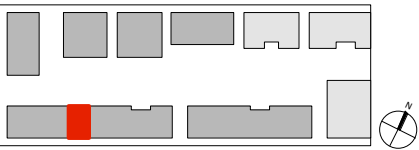

PIÈCES	SURFACES
Entrée	2,84 m2
Séjour	20,23 m2
Cuisine	6,19 m2
Cellier	1,17 m2
Wc	3,37 m2
Salle de bain	5,17 m2
Dégagement	1,99 m2
Chambre 1	12,73 m2
Chambre 2	13,63 m2

TOTAL HABITABLE	67,32 m2
Courette	16,80 m2
Terrasse	10,72 m2
Balcon	10,77 m2

TOTAL Surf. ext.	38,29 m2
------------------	----------

NB: La surface des placards est comprise dans la pièce correspondante .

LÉGENDE FENÊTRES	LÉGENDE MOBILIER	LÉGENDE ELECTRICITÉ
P : Porte	LL : Lave-linge	TE : Tableau électrique
PF : Porte-fenêtre	LV : Lave-vaisselle	
OF : Fenêtre allège 1 m	F : Réfrigérateur	
ST : Store textile	MT : Module thermique	
VR : Volet roulant		
OB : Oscillo-battant , allège 1m		
ALV : Allège vitrée 1 m		
VF : Fenêtre fixe		

	Soffite ou faux-plafond: hauteur libre mini 220 cm
--	---

JOURDAARCHITECTES PARIS
1 Cité Paradis
75010 PARIS



Date Initiale : 10.06.2015

Date de mise à jour : 30.07.2015