




PLAN DE VENTE PROVISOIRE

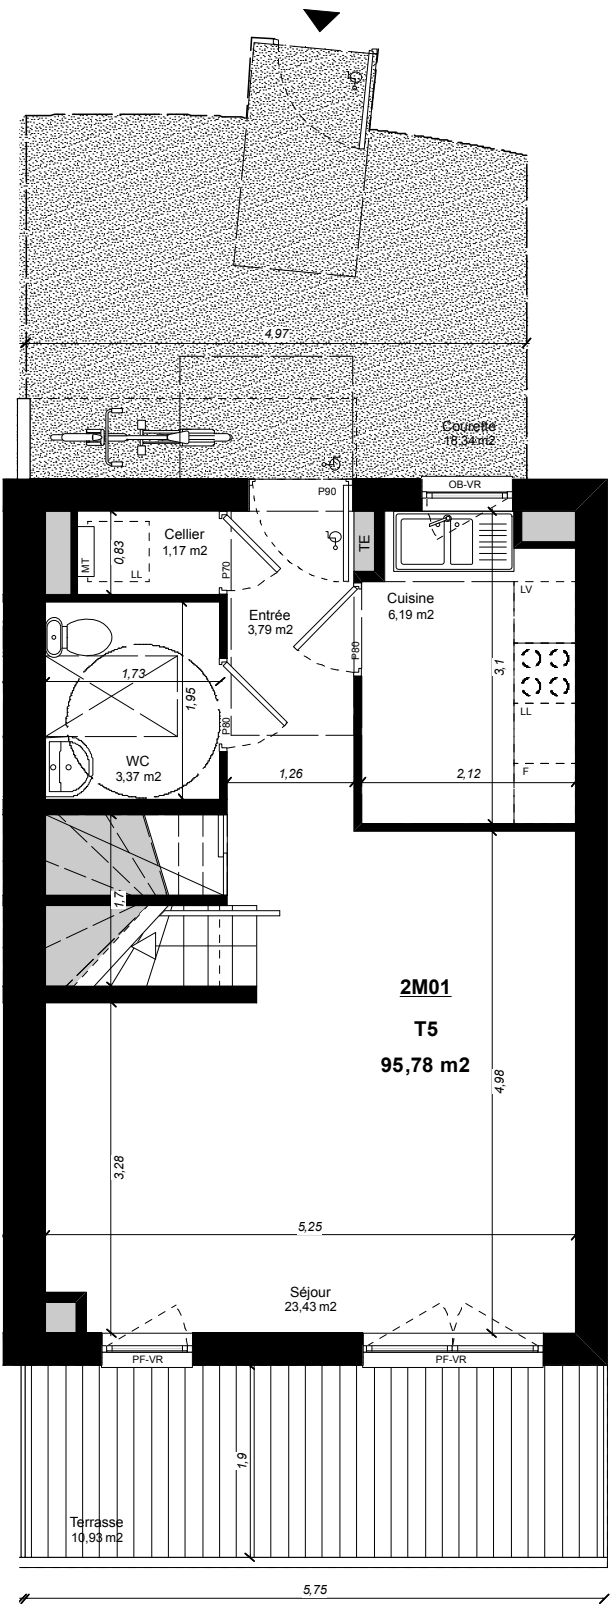


REZ-DE-CHAUSSÉE

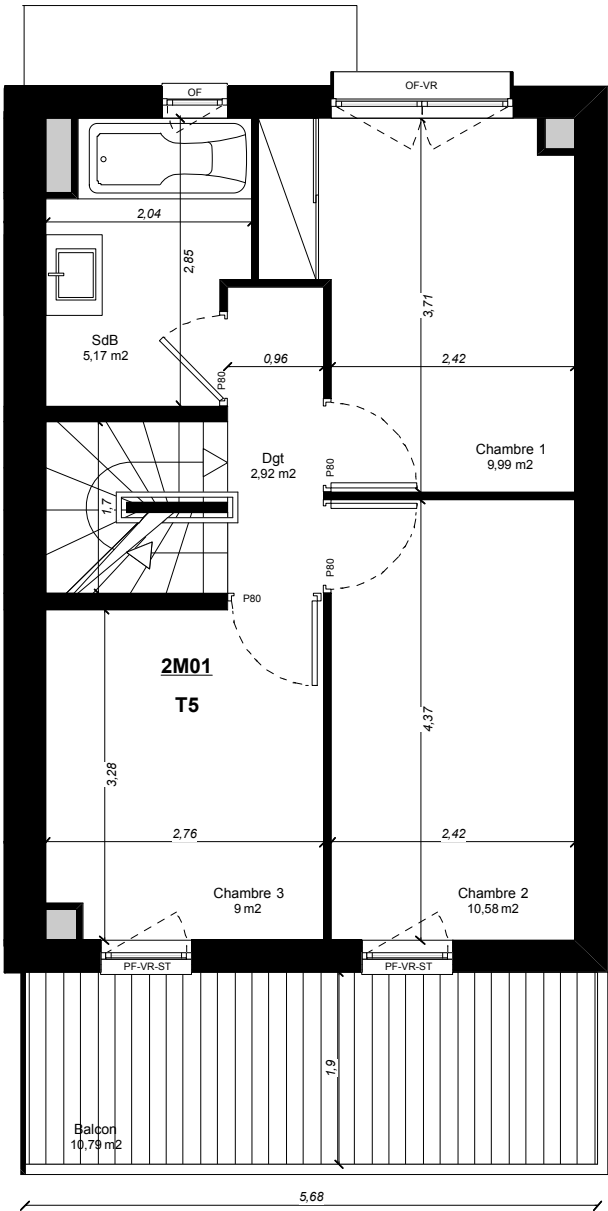

NIVEAU 1

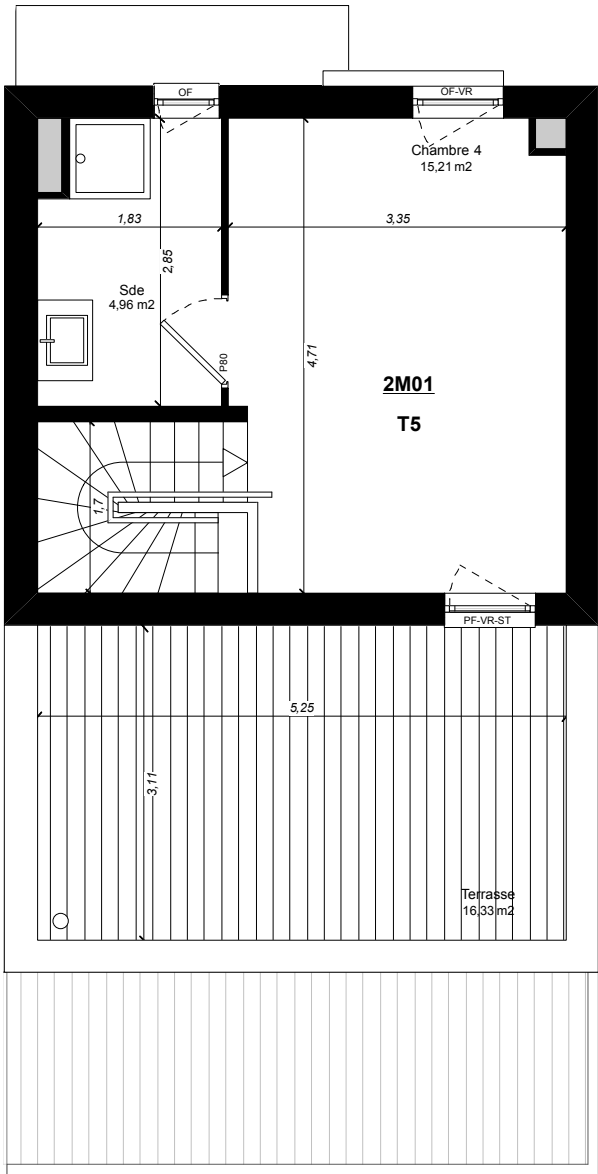

NIVEAU 2

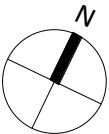


LES RIVES DU BOHRIE  
Ville de Ostwald  
PONTON G2

Logement 2M01

TYPE	ETAGE
5 Pièces	RDC/R+1/R+2

PLAN DE REPÉRAGE

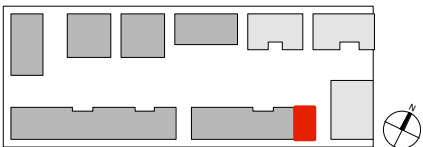

PIÈCES	SURFACES
Entrée	3,79 m²
Séjour	23,43 m²
Cuisine	6,19 m²
Cellier	1,17 m²
Wc	3,37 m²
Salle de bain	5,17 m²
Dégagement	2,92 m²
Chambre 1	9,99 m²
Chambre 2	10,58 m²
Chambre 3	9,00 m²
Chambre 4	15,21 m²
Salle d'eau	4,96 m²
<b>TOTAL HABITABLE</b>	<b>95,78 m²</b>
Courette	18,34 m²
Terrasse RDC	10,93 m²
Balcon	10,79 m²
Terrasse R+2	16,33 m²
<b>TOTAL Surf. ext.</b>	<b>56,39 m²</b>

NB: La surface des placards est comprise dans la pièce correspondante .

LÉGENDE FENÊTRES	LÉGENDE MOBILIER	LÉGENDE ELECTRICITÉ
P : Porte	LL : Lave-linge	TE : Tableau électrique
PF : Porte-fenêtre	LV : Lave-vaisselle	
OF : Fenêtre allège 1 m	F : Réfrigérateur	
ST : Store textile	MT : Module thermique	
VR : Volet roulant		
OB : Oscillo-battant , allège 1m		
ALV : Allège vitrée 1 m		
VF : Fenêtre fixe		



Soffite ou faux-plafond:  
hauteur libre mini 220 cm

JOURDAARCHITECTES PARIS  
1 Cité Paradis  
75010 PARIS



Date Initiale : 10.06.2015

Date de mise à jour : 30.07.2015

NOTA : Des modifications sont susceptibles d'être apportées en fonction des nécessités techniques et administratives pour les dimensions libres et les équipements . Les surfaces sont approximatives . Les retombées des soffites , faux-plafonds , canalisations , BEC sont mentionnées à titre indicatif . Le mobilier est indicatif et notamment l'emplacement des équipements sanitaires et leur aménagement . La taille des corps de chauffe sera définie ultérieurement en fonction des volumes à chauffer .