



PLAN DE VENTE PROVISOIRE

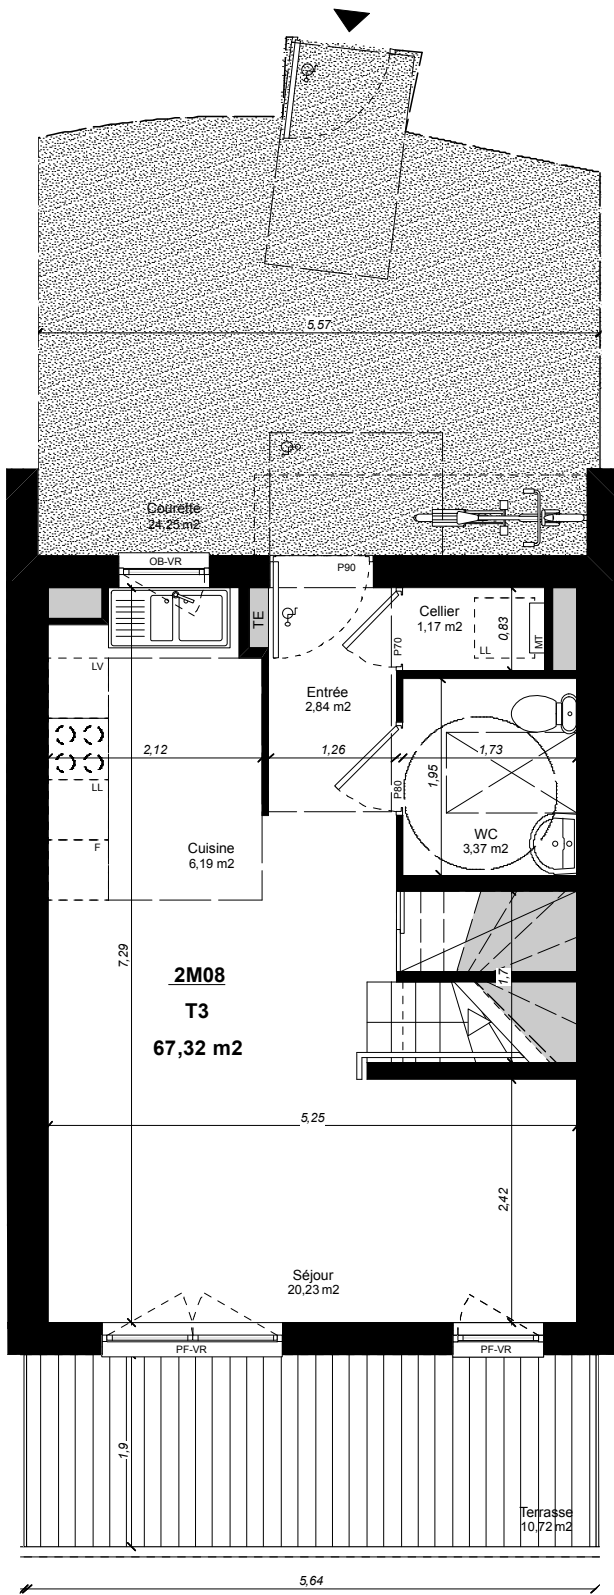

REZ-DE-CHAUSSÉE

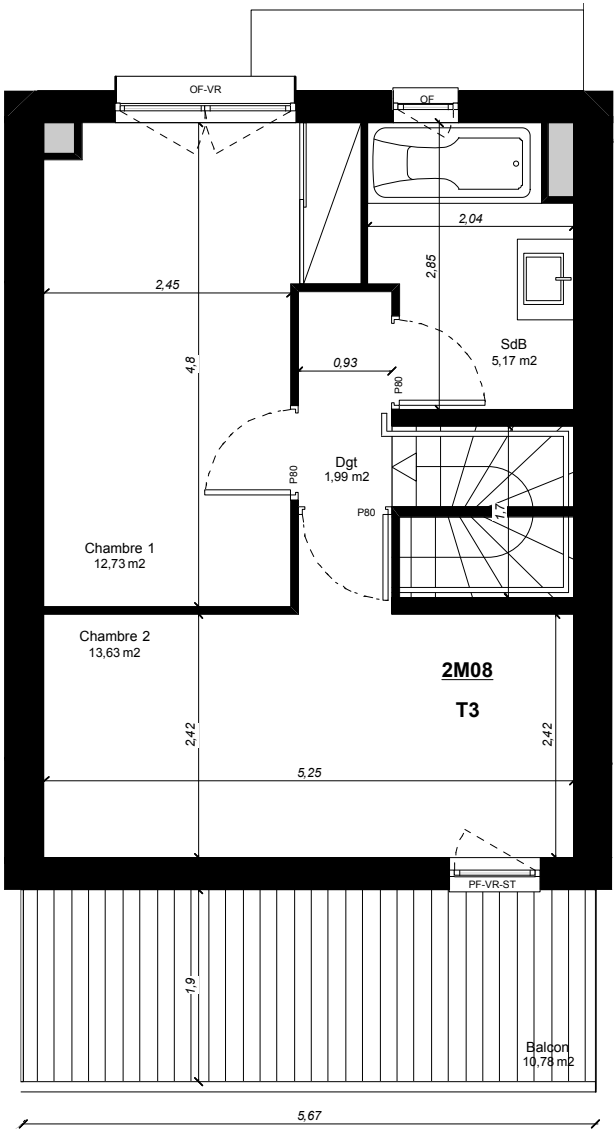

NIVEAU 1




LES RIVES DU BOHRIE  
Ville de Ostwald  
PONTON G2

Logement 2M08

TYPE ETAGE

3 Pièces RDC/R+1

PLAN DE REPÉRAGE

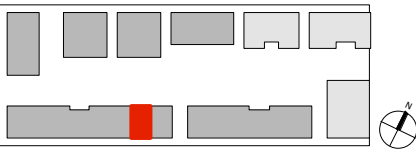

PIÈCES SURFACES

|               |          |
|---------------|----------|
| Entrée        | 2,84 m2  |
| Séjour        | 20,23 m2 |
| Cuisine       | 6,19 m2  |
| Cellier       | 1,17 m2  |
| Wc            | 3,37 m2  |
| Salle de bain | 5,17 m2  |
| Dégagement    | 1,99 m2  |
| Chambre 1     | 12,73 m2 |
| Chambre 2     | 13,63 m2 |

TOTAL HABITABLE 67,32 m2

Courette 24,25 m2

Terrasse 10,72 m2

Balcon 10,78 m2

TOTAL Surf. ext. 45,75 m2

NB: La surface des placards est comprise dans la pièce correspondante .

| LÉGENDE FENÊTRES                 | LÉGENDE MOBILIER      | LÉGENDE ELECTRICITÉ     |
|----------------------------------|-----------------------|-------------------------|
| P : Porte                        | LL : Lave-linge       | TE : Tableau électrique |
| PF : Porte-fenêtre               | LV : Lave-vaisselle   |                         |
| OF : Fenêtre allège 1 m          | F : Réfrigérateur     |                         |
| ST : Store textile               | MT : Module thermique |                         |
| VR : Volet roulant               |                       |                         |
| OB : Oscillo-battant , allège 1m |                       |                         |
| ALV : Allège vitrée 1 m          |                       |                         |
| VF : Fenêtre fixe                |                       |                         |

Soffite ou faux-plafond: hauteur libre mini 220 cm

JOURDAARCHITECTES PARIS  
1 Cité Paradis  
75010 PARIS



Date Initiale : 10.06.2015

Date de mise à jour : 30.07.2015

NOTA : Des modifications sont susceptibles d'être apportées en fonction des nécessités techniques et administratives pour les dimensions libres et les équipements . Les surfaces sont approximatives . Les retombées des soffites, faux-plafonds , canalisations , BEC sont mentionnées à titre indicatif . Le mobilier est indicatif et notamment l'emplacement des équipements sanitaires et leur aménagement . La taille des corps de chauffe sera définie ultérieurement en fonction des volumes à chauffer .